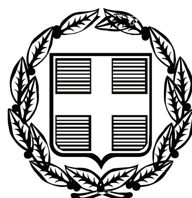


ΕΦΗΜΕΡΙΣ ΤΗΣ ΚΥΒΕΡΝΗΣΕΩΣ

ΤΗΣ ΕΛΛΗΝΙΚΗΣ ΔΗΜΟΚΡΑΤΙΑΣ

ΤΕΥΧΟΣ ΤΕΤΑΡΤΟ Αρ. Φύλλου 426

10 Σεπτεμβρίου 2008

ΑΠΟΦΑΣΕΙΣ

Αριθμ. 11600/11595

Καθορισμός των ορίων Αιγιαλού και Παραλίας στην περιοχή «Πικραμυγδαλιές» του Δ.Δ. Βολιμών του Δήμου Ελατίων, Νομού Ζακύνθου.

Ο ΓΕΝΙΚΟΣ ΓΡΑΜΜΑΤΕΑΣ
ΠΕΡΙΦΕΡΕΙΑΣ ΙΟΝΙΩΝ ΝΗΣΙΩΝ

Έχοντας υπόψη:

1. Τις διατάξεις του ν. 2971/2001 (ΦΕΚ 285/τ. Α΄/19.12.2001) «Αιγιαλός, παραλία και άλλες διατάξεις».

2. Τις διατάξεις του ν.δ. 439/1970 «περί συμπληρώσεως των διατάξεων περί αιγιαλού».

3. Τις διατάξεις του ν. 3200/1955 «περί διοικητικής αποκέντρωσης» όπως αυτές τροποιήθηκαν και ισχύουν σήμερα με τα ν.δ. 532/1970, β.δ. 704/1970, β.δ. 705/1970, β.δ. 192/1972, π.δ. 71/1984, π.δ. 347/1986, ν. 2026/1992 και π.δ. 97/1993.

4. Τις διατάξεις του άρθρου 19 παραγ. 5 του ν. 2344/1995, του άρθρου 52 παραγ. 6 του ν. 2218/1994, του άρθρου 4 παραγ. 7 του ν. 2240/1994, δυνάμει των οποίων αρμοδιότητες του Υπουργείου Οικονομικών που είχαν μεταβιβαστεί στους Νομάρχες, ανήκουν στον Περιφερειακό Δ/ντή, σε συνδυασμό με αυτές του άρθρου 14 παραγ. 2 του ν. 2399/1996 με τις οποίες προβλέπεται η κατάργηση των θέσεων των Περ/κων Δ/ντων, οι αρμοδιότητες πλέον του οποίου περιήλθαν στο Γενικό Γραμματά της Περιφέρειας.

5. Τις διατάξεις του τέταρτου εδαφίου της παραγ. 2 του άρθρου 1 και της παραγ. 6 του ιδίου άρθρου του ν. 2503/1997 «Διοίκηση, Οργάνωση, Στελέχωση της Περιφέρειας, ρύθμιση θεμάτων για την Τοπική Αυτοδιοίκηση και άλλες διατάξεις» (ΦΕΚ 107/τ. Α΄) σύμφωνα με τις οποίες οι Περιφερειακές Υπηρεσίες του Υπουργείου Οικονομικών, που συγκροτούσαν την Περιφερειακή Διοίκηση του Νομού ή της Νομαρχίας, δεν υπήχθησαν στην ενιαία οργανική μονάδα της Περιφέρειας, ούτε καταργήθηκαν, αλλά αποτελούν από 1.9.1997 Υπηρεσίες του Υπουργείου Οικονομικών.

6. Το υπ' αριθμ. 28979/31.7.1997 έγγραφο της Δ/νσης Διοίκησης του Υπουργείου Εσωτερικών, Δημ. Διοίκησης και Αποκέντρωσης, σύμφωνα με το οποίο οι αρμοδιότητες του Γενικού Γραμματέα της Περιφέρειας σε θέματα Υπηρεσιών του Υπουργείου Οικονομικών, μεταφέρονται από 1.9.1997 στον Υπουργό Οικονομικών.

7. Την υπ' αριθμ. 42362/4252/28.9.2007 (ΦΕΚ 1948/τ. Β΄/2005) κοινή απόφαση των Πρωθυπουργού και Υπουργού Οικονομικών, περί καθορισμού αρμοδιοτήτων των Υφυπουργών Οικονομίας και Οικονομικών.

8. Τις διατάξεις του ν. 3220/2004 (ΦΕΚ 15/τ. Α΄/2004), με τις οποίες περιέρχονται στους Γενικούς Γραμματείς Περιφερειών, από 10.4.2001, οι αρμοδιότητες του Υπουργού Οικονομίας και Οικονομικών, οι οποίες ανήκαν ή είχαν μεταβιβαστεί στους Νομάρχες και περιήλθαν σ' αυτούς με τις διατάξεις της παραγ. 6 του άρθρου 1 του ν. 2503/1997, πλην θεμάτων ΥΔΕ.

9. Την υπ' αριθμ. 1030067/296/Α0006/7.4.2004, εγκύκλιο της Δ/νσης Οργάνωσης του Υπουργείου Οικονομίας και Οικονομικών «Διευκρινήσεις για τις αρμοδιότητες των Υφυπουργών Οικονομίας και Οικονομικών που περιέρχονται από 10.4.2004 στους Γεν. Γραμματείς Περιφερειών».

10. Την από 28.6.2006 αίτηση των Παναγιώτη και Κυριακούλας Σπίνου, που κατατέθηκε στην Κτηματική Υπηρεσία Ν. Ζακύνθου και έλαβε αριθ. πρωτ. 1067/29.6.2007, με την οποία ζητείται ο καθορισμός των ορίων του Αιγιαλού στην περιοχή «Πικραμυγδαλιές» του Δ.Δ. Βολιμών, Δήμου Ελατίων, Νομού Ζακύνθου.

11. Την από 7 Νοεμβρίου 2007 έκθεση, της κατά το άρθρο 3 του ν. 2971/2001 αρμόδιας Επιτροπής, για τον καθορισμό των ορίων αιγιαλού και παραλίας στην περιοχή «Πικραμυγδαλιές» του Δ.Δ. Βολιμών, Δήμου Ελατίων Ν. Ζακύνθου.

12. Το από τον Μάιο του 2007, τοπογραφικό διάγραμμα υπό κλίμακα 1:500, που έχει συνταχθεί από την πολιτικό μηχανικό Πέτρο Καλόφωνο, ελέγχθηκε για την ακρίβεια τής αποτύπωσης και θεωρήθηκε από τον πολιτικό μηχανικό, προϊστάμενο της ΤΥΔΚ Ν. Ζακύνθου, Αβραμόπουλο Κων/νο, στις 11.10.2007. Η αποτύπωση έγινε ταχυμετρικά με ηλεκτρονικό όργανο, σε εξάρτιση από το κρατικό τριγωνομετρικό δίκτυο και προβολή Ε.Γ.Σ.Α. 87.

13. Τις φυσικές και λοιπές ενδείξεις, που επηρεάζουν το πλάτος του αιγιαλού και της παραλίας (αρθ. 9 παραγ. 1 του ν. 2971/2001), όπως αυτές αναλυτικά αναφέρονται στην παραπάνω έκθεση της αρμόδιας επιτροπής.

14. Τη σύμφωνη γνώμη του Γενικού Επιτελείου Ναυτικού, που διατυπώθηκε με το υπ' αριθμ. Φ.544.5/233/08/Σ.3486/12.3.2008, έγγραφό του, αποφασίζουμε:

Επικυρώνουμε την από 7 Νοεμβρίου 2007 έκθεση, της κατά το άρθρο 3 του ν. 2971/2001 αρμόδιας Επιτροπής, για τον καθορισμό των ορίων αιγιαλού και παραλίας στην περιοχή «Πικραμυγδαλιές» του Δ.Δ. Βολιμών, Δήμου Ελατίων Ν. Ζακύνθου, καθώς και το από τον από τον Μάιο του 2007, τοπογραφικό διάγραμμα υπό κλίμακα 1:500, που

έχει συνταχθεί από την πολιτικό μηχανικό Πέτρο Καλόφωνο, ελέγχθηκε για την ακρίβεια τής αποτύπωσης και θεωρήθηκε από τον πολιτικό μηχανικό, Προϊστάμενο της ΤΥΔΚ Ν. Ζακύνθου, Αβραμόπουλο Κων/νο, στις 11.10.2007, επί του οποίου η παραπάνω επιτροπή καθόρισε με κόκκινη συνεχή πολυγωνική γραμμή, με στοιχεία (κορυφές πολυγωνικής), Κ1, Κ2, Κ3, Κ4, Κ5, Κ6, Κ7, Κ8, Κ9, Κ10, Κ11, Κ12, Κ13, Κ14, Κ15, Κ16, Κ17, Κ18, Κ19, Κ20, Κ21, Κ22, Κ23, Κ24, Κ25, Κ26, Κ27, Κ28, Κ29, Κ30, Κ31, Κ32, Κ33, Κ34, Κ35, Κ36, Κ37, Κ38, Κ39, Κ40, Κ41, Κ42, Κ43, Κ44, Κ45, Κ46, Κ47, Κ48 και Κ49 της οποίας οι κορυφές εξασφαλίζονται από το κρατικό τριγωνομετρικό δίκτυο, τα όρια του Αιγιαλού στη περιοχή «Πικραμυγδαλιές» του Δ.Δ. Βολιμών, Δήμου Ελατίων Ν. Ζακύνθου,` και αναγράφονται σε πίνακα επί του διαγράμματος και της έκθεσης. Με κίτρινη συνεχή πολυγωνική γραμμή, οριζόμενη με τα στοιχεία (κορυφές πολυγωνικής) Π1, Π2, Π3, Π4, Π5, Π6, Π7, Π8, Π9, Π10, Π11, Π12, Π13, Π14, Π15, Π16, Π17, Π19, Π19, Π20, Π21, Π22, Π23, Π24, Π25, Π26, Π27, Π28, Π29, Π30, Π31, Π32, Π34, Π35, Π36, Π37, Π38, Π39, Π40, Π41, Π42 και Π43, τα όρια της παραλίας στην ίδια περιοχή, προκειμένου να εξυπηρετηθούν οι σκοποί της παραγράφου 2 του άρθρου 1 του Νόμου 2971/2001. Η οριογραμμή παραλίας απέχει από την οριογραμμή αιγιαλού σε σταθερή απόσταση15,00 μέτρων και είναι παράλληλη σε αυτή καθ' όλο το μήκος της.

Παλαιός αιγιαλός δεν υφίσταται.

Δεν εξαιρούνται από την κατεδάφιση οι κατασκευές που υπάρχουν στην παραλία.

Η απόφαση αυτή μαζί με την έκθεση της Επιτροπής και το τοπογραφικό διάγραμμα, να δημοσιευθούν στην Εφημερίδα της Κυβερνήσεως.

Κέρκυρα 11 Ιουνίου 2008

Ο Γενικός Γραμματέας Περιφέρειας
ΣΩΤΗΡΙΟΣ Θ. ΒΟΣΔΟΥ

ΕΚΘΕΣΗ ΕΠΙΤΡΟΠΗΣ ΚΑΘΟΡΙΣΜΟΥ ΤΩΝ ΟΡΙΩΝ ΤΟΥ ΑΙΓΙΑΛΟΥ
(ΑΡΘΡΟ 3 ν. 2971/19.12.2001)

Για τον καθορισμό των ορίων αιγιαλού και παραλίας, που γίνεται για πρώτη φορά στην περιοχή «Πικραμυγδαλιές» του Δ.Δ. Βολιμών του Δήμου Ελατίων, Νομού Ζακύνθου.

Στην Ζάκυνθο σήμερα 7 Νοεμβρίου 2007 και στα γραφεία της Κτηματικής Υπηρεσίας οι κάτωθι :

1. Ζουρμπάνου Αγγελική Προϊστάμενη της Κτηματικής Υπηρεσίας Ν. Ζακύνθου, ως Πρόεδρος,
2. Στάθης Ιωάννης (ΛΣ) Λιμενάρχης Ζακύνθου,
3. Χαλμούκης Ιωάννης Προϊστάμενος της Δ/νσης ΠΕΧΩ της Γ.Γ. Περιφέρειας Ιονίων Νησιών,
4. Τσοχατζής Ιωάννης Προϊστάμενος της Δ/νσης Πολεοδομίας Ν.Α. Ζακύνθου,
5. Αβραμόπουλος Κων/νος Προϊστάμενος της ΤΥΔΚ Ν. Ζακύνθου, που αποτελούν την επιτροπή καθορισμού των ορίων του αιγιαλού σύμφωνα με τις διατάξεις του άρθρου 3 του ν. 2971/19.12.2001, και την υπ' αριθμ. 12483/28.9.2004 απόφαση του Γενικού Γραμματέα της Περιφέρειας Ιόνιων Νησιών για την συγκρότησή της, όπως τροποποιήθηκε με την υπ' αριθμ. 3311/15.3.2006 απόφαση του ιδίου και ισχύει σήμερα, μετά από πρόσκληση του προέδρου, μεταβήκαμε επί τόπου και πραγματοποιήσαμε αυτοψία στην περιοχή «Πικραμυγδαλιές» του Δ.Δ. Βολιμών, του Δήμου Ελατιών, του Νομού Ζακύνθου και έχοντας υπόψη:

Α. Το από τον Μάιο του 2007, το τοπογραφικό διάγραμμα υπό κλίμακα 1:500, που έχει συνταχθεί από την πολιτικό μηχανικό Πέτρο Καλόφωνο, ελέγχθηκε για την ακρίβεια τής αποτύπωσης και θεωρήθηκε από τον πολιτικό μηχανικό, Προϊστάμενο της ΤΥΔΚ Ζακύνθου, Αβραμόπουλο Κων/νο στις 11.10.2007.

Β. Το άρθρο 23 του ν. 1337/1983 και του π.δ. 12.3.1983 (ΦΕΚ 33 Α΄/14.3.1985) περί προστασίας των ακτών.

Γ. Τις διατάξεις του ν. 2971/2001, όπως ψηφίστηκε, καθώς επίσης τη σχετική δικαστηριακή και διοικητική νομολογία.

Δ. Τα στοιχεία καθορισμού αιγιαλού και παραλίας που προβλέπονται από το άρθρο 9 του Ν.2971/2001 και ειδικότερα:

α. Την γεωμορφολογία του εδάφους για την οποία αναλυτικά αναφέρεται ότι:

1) Η μορφολογία της ακτής είναι βραχώδες, παρουσιάζει έντονες υψομετρικές διάφορες από την θάλασσα και δεν υφίσταται αμμουδιά εκτός από δυο μικρά τμήματα.

2) Η ευρύτερη περιοχή αποτελείται από καλλιεργήσιμες εκτάσεις (χωράφια-ελαιόδενδρα) και το υπόλοιπο καταλαμβάνεται από ακαλλιέργητη έκταση με χαμηλή βλάστηση.

3) Το φυσικό όριο βλάστησης συνίσταται από δενδρώδη, θαμνώδη και ποώδη, φυσική βλάστηση (αλμυρίκια, αγριόχορτα, κ.λπ.).

β. Το γεγονός ότι στη περιοχή δεν εντοπίσθηκαν παράκτιοι φυσικοί πόροι.

γ. Τα πορίσματα από την εκτίμηση των μετεωρολογικών στοιχείων της περιοχής, ήτοι το γεγονός ότι η περιοχή προσβάλλεται από ισχυρούς ανέμους, από Α και ΒΑ διευθύνσεις.

δ. Τη μορφολογία του πυθμένα ο οποίος συνίσταται από βραχώδη σύσταση με έντονο βάθος.

ε. Τον τομέα ανάπτυξης κυματισμού σε σχέση με το μέτωπο της ακτής που δεν έχει πολύ μεγάλο ανάπτυγμα πελάγους, γεγονός που συμβάλλει στη δημιουργία μικρής έντασης κυματικού πεδίου.

στ. Την μη ύπαρξη τεχνικών έργων στην περιοχή που νομίμως υφίστανται.

ζ. Την ύπαρξη χωροταξικών κατευθύνσεων και χρήσεων γης που επηρεάζουν την παράκτια ζώνη, όπως αυτές προκύπτουν από τα παρακάτω, με στοιχείο (ι) αναφερόμενα νομοθετήματα.

η. Τη μη ύπαρξη καταγεγραμμένων δημοσίων κτημάτων κάθε κατηγορίας που βρίσκονται σε άμεση γειτνίαση με την παράκτια ζώνη.

θ. Το γεγονός ότι δεν υφίσταται κτηματολόγιο.

ι. Η περιοχή είναι εκτός σχεδίου πόλεως και εκτός ορίων οικισμού, αποφασίζει:

Καθορίζει τις οριογραμμές του αιγιαλού και παραλίας στην περιοχή «Πικραμυγδαλιές» του Δ.Δ. Βολιμών του Δήμου Ελατίων, Νομού Ζακύνθου ως εξής:

Α) Την οριογραμμή του αιγιαλού με κόκκινη συνεχή πολυγωνική γραμμή οριζόμενη από τα σημεία (κορυφές πολυγωνικής) Κ1, Κ2, Κ3, Κ4, Κ5, Κ6, Κ7, Κ8, Κ9, Κ10, Κ11, Κ12, Κ13, Κ14, Κ15, Κ16, Κ17, Κ18, Κ19, Κ20, Κ21, Κ22, Κ23, Κ24, Κ25, Κ26, Κ27, Κ28, Κ29, Κ30, Κ31, Κ32, Κ33, Κ34, Κ35, Κ36, Κ37, Κ38, Κ39, Κ40, Κ41, Κ42, Κ43, Κ44, Κ45, Κ46, Κ47, Κ48 και Κ49 της οποίας οι κορυφές εξασφαλίζονται από το κρατικό τριγωνομετρικό δίκτυο με τις ακόλουθες συντεταγμένες:

ΣΥΝΤΑΓΜΕΝΕΣ ΓΡΑΜΜΗΣ ΑΙΓΙΑΛΟΥ

ΚΟΡΥΦΕΣ	X	Y
K1	210969.878	4198495.864
K2	210977.016	4198480.446
K3	210980.259	4198443.445
K4	210979.286	4198436.411
K5	210982.778	4198427.956
K6	210983.185	4198416.773
K7	210977.492	4198400.512
K8	210972.095	4198395.831
K9	210971.918	4198381.173
K10	210985.141	4198369.561
K11	210998.529	4198379.549
K12	211000.862	4198386.494
K13	211012.621	4198391.858
K14	211029.334	4198387.479
K15	211039.694	4198380.375
K16	211072.665	4198374.718
K17	211096.099	4198365.253
K18	211115.857	4198351.726
K19	211132.591	4198341.615
K20	211180.200	4198327.914
K21	211190.119	4198318.366
K22	211189.031	4198313.148
K23	211182.744	4198312.201
K24	211172.957	4198306.912
K25	211170.444	4198291.639
K26	211182.594	4198280.025
K27	211184.939	4198250.851
K28	211192.777	4198238.563
K29	211192.836	4198233.517
K30	211187.140	4198229.016
K31	211185.369	4198212.444
K32	211190.339	4198196.774
K33	211190.447	4198179.286
K34	211184.231	4198171.892
K35	211174.506	4198166.959
K36	211161.990	4198165.215
K37	211143.065	4198155.997
K38	211130,813	4198137,080
K39	211131,129	4198127,890
K40	211123,477	4198125,349
K41	211118,520	4198108,677
K42	211111,528	4198095,523
K43	211122,271	4198082,325
K44	211142,687	4198084,376
K45	211153,284	4198091,726
K46	211157,482	4198098,875
K47	211161,021	4198098,795
K48	211182,004	41981077,752
K49	211189,608	41981065,655

Β) Την οριογραμμή της παραλίας με κίτρινη συνεχή πολυγωνική γραμμή οριζόμενη από τα σημεία (κορυφές πολυγωνικής) Π1, Π2, Π3, Π4, Π5, Π6, Π7, Π8, Π9, Π10, Π11, Π12, Π13, Π14, Π15, Π16, Π17, Π19, Π19, Π20, Π21, Π22, Π23, Π24, Π25, Π26, Π27, Π28, Π29, Π30, Π31, Π32, Π34, Π35, Π36, Π37, Π38, Π39, Π40, Π41, Π42 και Π43 προκειμένου να εξυπηρετηθούν οι σκοποί της παραγράφου 2 του άρθρου 1 του νόμου 2971/2001. Η οριογραμμή παραλίας απέχει από την οριογραμμή αιγιαλού σε σταθερή απόσταση15,00 μέτρων και είναι παράλληλος σε αυτή καθ' όλο το μήκος της.

ΣΥΝΤΑΓΜΕΝΕΣ ΓΡΑΜΜΗΣ ΠΑΡΑΛΙΑΣ

ΚΟΡΥΦΕΣ	X	Y
Π1	210956.266	4198489.561
Π2	210962.303	4198476.523
Π3	210965.168	4198443.822
Π4	210963.871	4198434.440
Π5	210967.886	4198424.719
Π6	210968.092	4198419.057
Π7	210964.652	4198409.231
Π8	210957.178	4198402.748
Π9	210956.835	4198374.456
Π10	210984.372	4198350.272
Π11	211011.256	4198370.330
Π12	211013.009	4198375.548
Π13	211013.986	4198375.994
Π14	211023.005	4198373.631
Π15	211033.920	4198366.147
Π16	211068.541	4198360.206
Π17	211088.970	4198351.955
Π18	211107.735	4198339.108
Π19	211126.534	4198327.749
Π20	211161.397	4198317.716
Π21	211159.351	4198316.610
Π22	211154.358	4198286.265
Π23	211168.100	4198273.129
Π24	211170.286	4198245.931
Π25	211175.000	4198238.541
Π26	211172.895	4198236.877
Π27	211170.120	4198210.908
Π28	211175.353	4198194.407
Π29	211175.413	4198184.713
Π30	211174.718	4198183.886
Π31	211169.954	4198181.470
Π32	211157.561	4198179.742
Π33	211132.745	4198167.654
Π34	211115,659	4198141,277
Π35	211115,752	4198138,590
Π36	211111,328	4198137,121
Π37	211104,570	4198114,391
Π38	211093,611	4198093,774
Π39	211115,705	4198066,629
Π40	211148,066	4198069,721
Π40	211160,272	4198078,302
Π42	211170,197	4198068,349
Π43	211176,909	4198057,672

Εντός της ζώνης της παραλίας δεν υπάρχουν κτίσματα τα οποία δεν εξαιρούνται από αυτήν.

Ο καθορισμός των ανωτέρω οριογραμμών γίνεται για πρώτη φορά.

Γραμματέας της επιτροπής είναι ο Θεοδωρακόπουλος Φώτιος υπάλληλος της Κτηματικής Υπηρεσίας Ζακύνθου.

Αφού συντάχθηκε το παρόν υπογράφεται από τα παρόντα μέλη της επιτροπής ως ακολούθως:

Ο Πρόεδρος


ΑΓΓΕΛΙΚΗ ΖΟΥΡΜΠΑΝΟΥ

Τα Μέλη

ΙΩΑΝΝΗΣ ΣΤΑΘΗΣ, ΙΩΑΝΝΗΣ ΧΑΛΜΟΥΚΗΣ,
Ι. ΤΣΟΧΑΤΖΗΣ, ΚΩΝ/ΝΟΣ ΑΒΡΑΜΟΠΟΥΛΟΣ

Ο Γραμματέας

(υπογραφή)

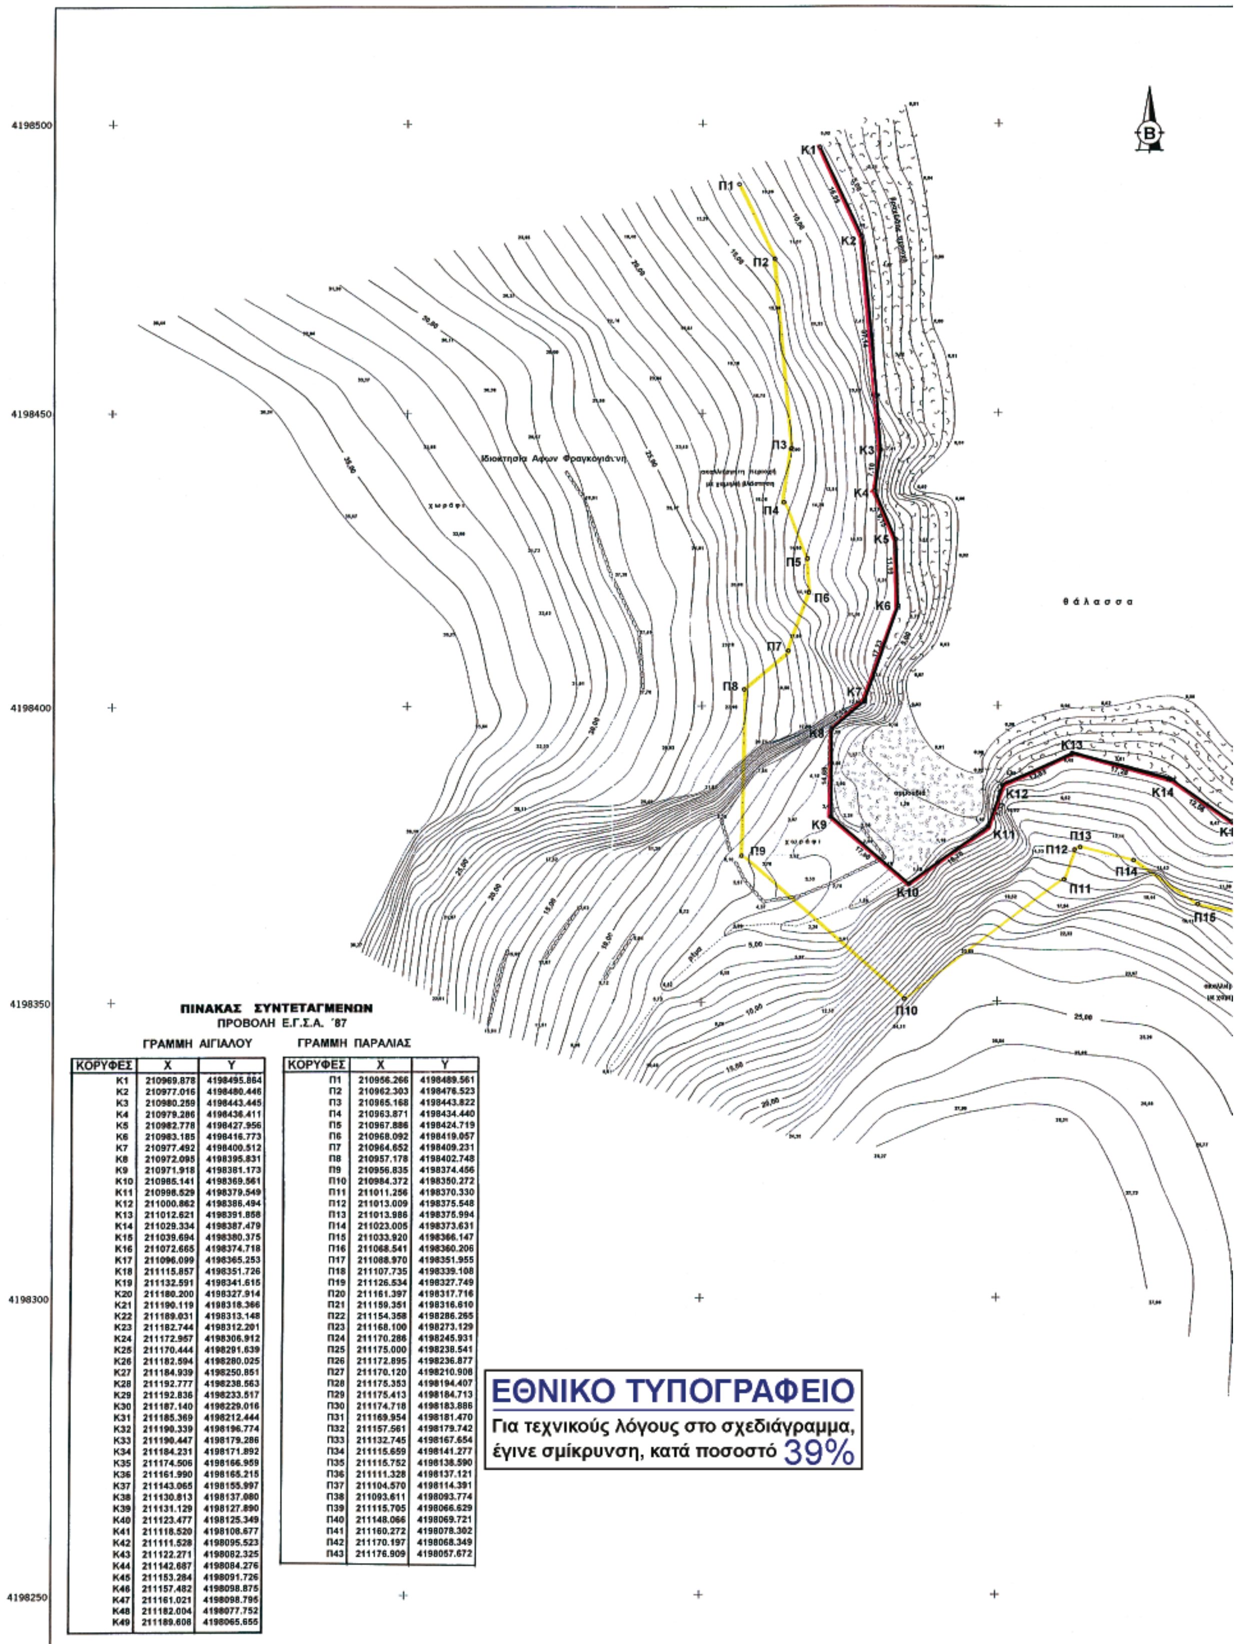

ΠΙΝΑΚΑΣ ΣΥΝΤΕΤΑΓΜΕΝΩΝ
ΠΡΟΒΟΛΗ Ε.Γ.Σ.Α. ΄87


ΓΡΑΜΜΗ ΑΙΓΙΑΛΟΥ

ΚΟΡΥΦΕΣ	X	Y
Κ1	210969.878	4198495.864
Κ2	210977.016	4198480.446
Κ3	210980.259	4198443.445
Κ4	210979.286	4198436.411
Κ5	210982.778	4198427.956
Κ6	210983.185	4198416.773
Κ7	210977.492	4198400.512
Κ8	210972.095	4198395.831
Κ9	210971.918	4198381.173
Κ10	210985.141	4198369.561
Κ11	210998.529	4198379.549
Κ12	211000.862	4198386.494
Κ13	211012.621	4198391.858
Κ14	211029.334	4198387.479
Κ15	211039.694	4198380.375
Κ16	211072.665	4198374.718
Κ17	211096.099	4198365.253
Κ18	211115.857	4198351.726
Κ19	211132.591	4198341.615
Κ20	211180.200	4198327.914
Κ21	211190.119	4198318.366
Κ22	211189.031	4198313.148
Κ23	211182.744	4198312.201
Κ24	211172.957	4198306.912
Κ25	211170.444	4198291.639
Κ26	211182.594	4198280.025
Κ27	211184.939	4198250.851
Κ28	211192.777	4198238.563
Κ29	211192.836	4198233.517
Κ30	211187.140	4198229.016
Κ31	211185.369	4198212.444
Κ32	211190.339	4198196.774
Κ33	211190.447	4198179.286
Κ34	211184.231	4198171.892
Κ35	211174.506	4198166.959
Κ36	211161.990	4198165.215
Κ37	211143.065	4198155.997
Κ38	211130.813	4198137.080
Κ39	211131.129	4198127.890
Κ40	211123.477	4198125.349
Κ41	211118.520	4198108.677
Κ42	211111.528	4198095.523
Κ43	211122.271	4198082.325
Κ44	211142.687	4198084.276
Κ45	211153.284	4198091.726
Κ46	211157.482	4198098.875
Κ47	211161.021	4198098.795
Κ48	211182.004	4198077.752
Κ49	211189.608	4198065.655

ΓΡΑΜΜΗ ΠΑΡΑΛΙΑΣ

ΚΟΡΥΦΕΣ	X	Y
Π1	210956.266	4198489.561
Π2	210962.303	4198476.523
Π3	210965.168	4198443.822
Π4	210963.871	4198434.440
Π5	210967.886	4198424.719
Π6	210968.092	4198419.057
Π7	210964.652	4198409.231
Π8	210957.178	4198402.748
Π9	210956.835	4198374.456
Π10	210984.372	4198350.272
Π11	211011.256	4198370.330
Π12	211013.009	4198375.548
Π13	211013.986	4198375.994
Π14	211023.005	4198373.631
Π15	211033.920	4198366.147
Π16	211068.541	4198360.206
Π17	211088.970	4198351.955
Π18	211107.735	4198339.108
Π19	211126.534	4198327.749
Π20	211161.397	4198317.716
Π21	211159.351	4198316.610
Π22	211154.358	4198286.265
Π23	211168.100	4198273.129
Π24	211170.288	4198245.931
Π25	211175.000	4198238.541
Π26	211172.895	4198236.877
Π27	211170.120	4198210.908
Π28	211175.353	4198194.407
Π29	211175.413	4198184.713
Π30	211174.718	4198183.886
Π31	211169.954	4198181.470
Π32	211157.561	4198179.742
Π33	211132.745	4198167.654
Π34	211115.659	4198141.277
Π35	211115.752	4198138.590
Π36	211111.328	4198137.121
Π37	211104.570	4198114.391
Π38	211093.611	4198093.774
Π39	211115.705	4198066.629
Π40	211148.066	4198069.721
Π41	211160.272	4198078.302
Π42	211170.197	4198068.349
Π43	211176.909	4198057.672

ΕΘΝΙΚΟ ΤΥΠΟΓΡΑΦΕΙΟ
Για τεχνικούς λόγους στο σχεδιάγραμμα, έγινε σμίκρυνση, κατά ποσοστό 39%

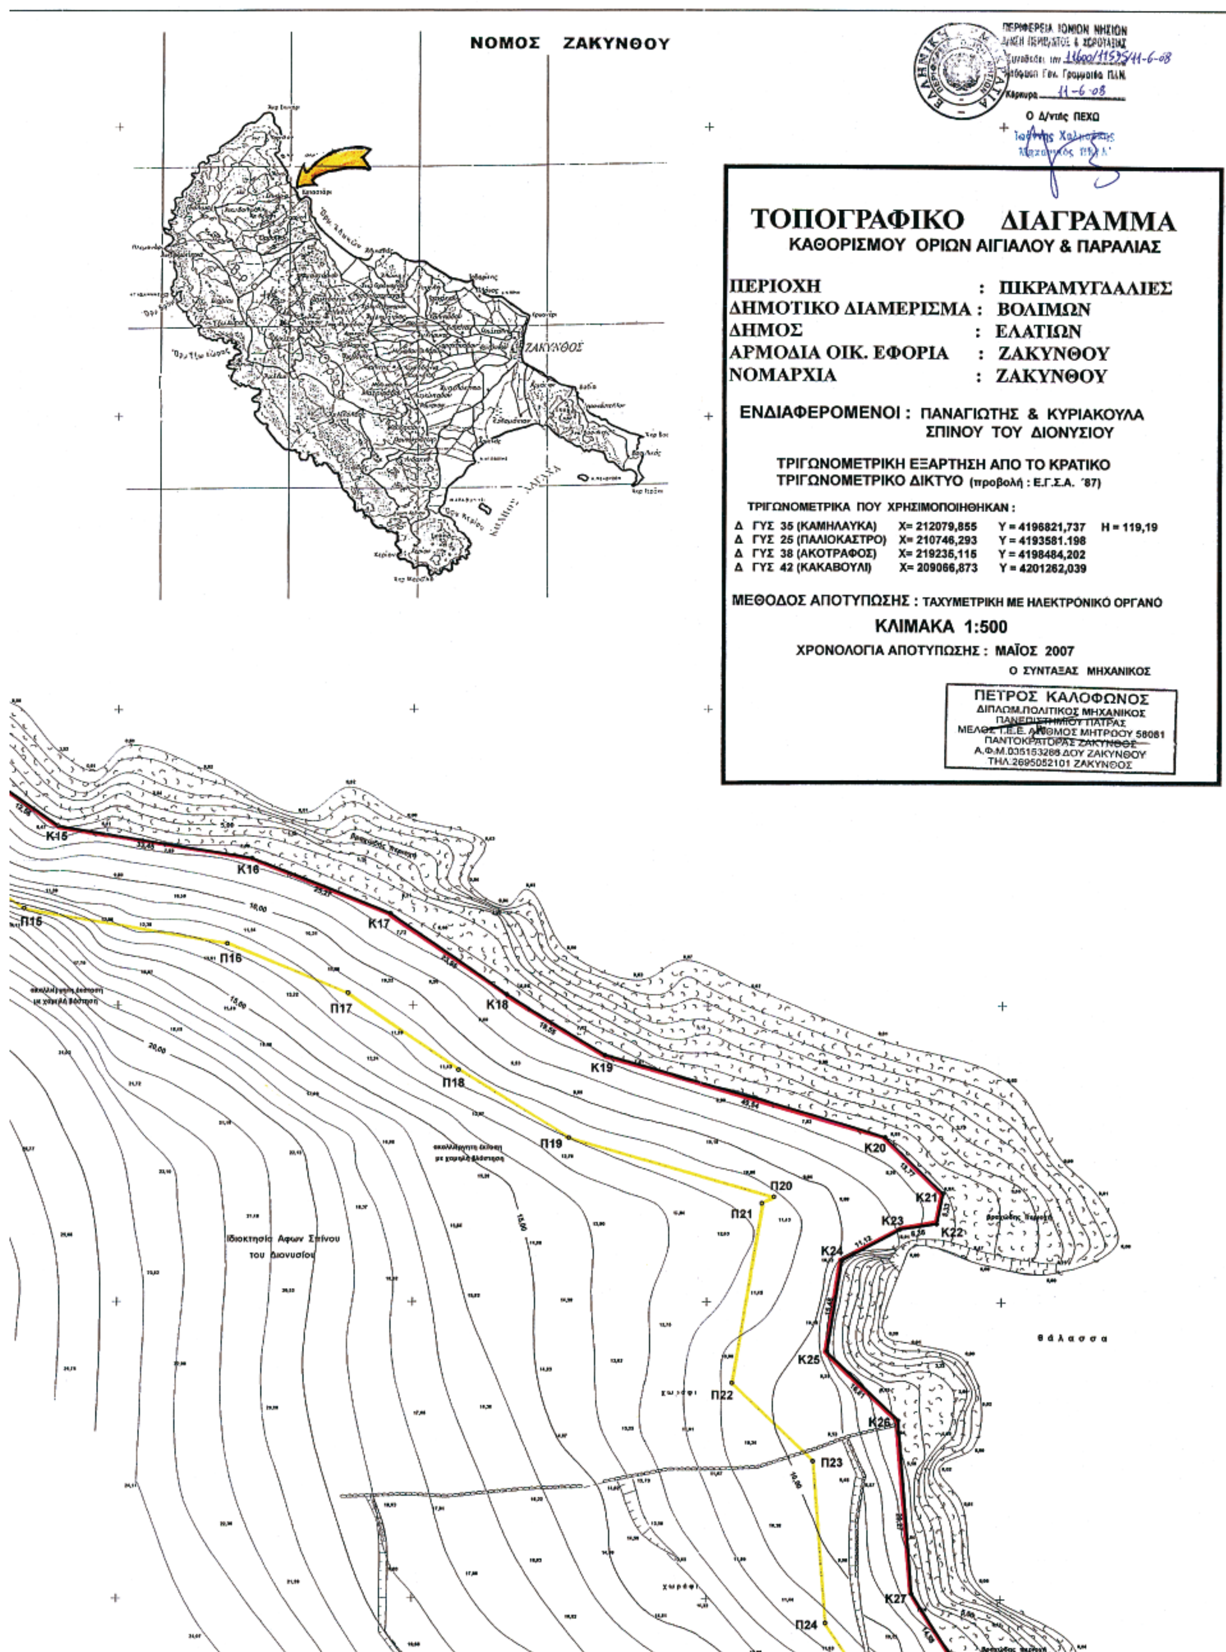
ΝΟΜΟΣ ΖΑΚΥΝΘΟΥ
ΖΑΚΥΝΘΟΣ
ΠΕΡΙΦΕΡΕΙΑ ΙΟΝΙΩΝ ΝΗΣΙΩΝ
Συνοδεύει την 11600/11595/11-6-08
Κέρκυρα 11-6-08
Ο Δ/ντής ΠΕΧΩ
ΤΟΠΟΓΡΑΦΙΚΟ ΔΙΑΓΡΑΜΜΑ
ΚΑΘΟΡΙΣΜΟΥ ΟΡΙΩΝ ΑΙΓΙΑΛΟΥ & ΠΑΡΑΛΙΑΣ
ΠΕΡΙΟΧΗ : ΠΙΚΡΑΜΥΓΔΑΛΙΕΣ
ΔΗΜΟΤΙΚΟ ΔΙΑΜΕΡΙΣΜΑ : ΒΟΛΙΜΩΝ
ΔΗΜΟΣ : ΕΛΑΤΙΩΝ
ΑΡΜΟΔΙΑ ΟΙΚ. ΕΦΟΡΙΑ : ΖΑΚΥΝΘΟΥ
ΝΟΜΑΡΧΙΑ : ΖΑΚΥΝΘΟΥ
ΕΝΔΙΑΦΕΡΟΜΕΝΟΙ : ΠΑΝΑΓΙΩΤΗΣ & ΚΥΡΙΑΚΟΥΛΑ ΣΠΙΝΟΥ ΤΟΥ ΔΙΟΝΥΣΙΟΥ
ΤΡΙΓΩΝΟΜΕΤΡΙΚΗ ΕΞΑΡΤΗΣΗ ΑΠΟ ΤΟ ΚΡΑΤΙΚΟ ΤΡΙΓΩΝΟΜΕΤΡΙΚΟ ΔΙΚΤΥΟ (προβολή : Ε.Γ.Σ.Α. '87)
ΤΡΙΓΩΝΟΜΕΤΡΙΚΑ ΠΟΥ ΧΡΗΣΙΜΟΠΟΙΗΘΗΚΑΝ :
Δ ΓΥΣ 35 (ΚΑΜΗΛΑΥΚΑ) X= 212079,855 Y = 4196821,737 H = 119,19
Δ ΓΥΣ 25 (ΠΑΛΙΟΚΑΣΤΡΟ) X= 210746,293 Y = 4193581.198
Δ ΓΥΣ 38 (ΑΚΟΤΡΑΦΟΣ) X= 219235,116 Y = 4198484,202
Δ ΓΥΣ 42 (ΚΑΚΑΒΟΥΛΙ) X= 209066,873 Y = 4201262,039
ΜΕΘΟΔΟΣ ΑΠΟΤΥΠΩΣΗΣ : ΤΑΧΥΜΕΤΡΙΚΗ ΜΕ ΗΛΕΚΤΡΟΝΙΚΟ ΟΡΓΑΝΟ
ΚΛΙΜΑΚΑ 1:500
ΧΡΟΝΟΛΟΓΙΑ ΑΠΟΤΥΠΩΣΗΣ : ΜΑΪΟΣ 2007
Ο ΣΥΝΤΑΞΑΣ ΜΗΧΑΝΙΚΟΣ
ΠΕΤΡΟΣ ΚΑΛΟΦΩΝΟΣ
ΔΙΠΛΩΜ.ΠΟΛΙΤΙΚΟΣ ΜΗΧΑΝΙΚΟΣ
ΠΑΝΕΠΙΣΤΗΜΙΟΥ ΠΑΤΡΑΣ
ΜΕΛΟΣ Τ.Ε.Ε. ΑΡΙΘΜΟΣ ΜΗΤΡΩΟΥ 58061
ΠΑΝΤΟΚΡΑΤΟΡΑΣ ΖΑΚΥΝΘΟΣ
Α.Φ.Μ.035153286 ΔΟΥ ΖΑΚΥΝΘΟΥ
ΤΗΛ.2695052101 ΖΑΚΥΝΘΟΣ
Κ15
Κ16
Κ17
Κ18
Κ19
Κ20
Κ21
Κ22
Κ23
Κ24
Κ25
Κ26
Κ27
Π15
Π16
Π17
Π18
Π19
Π20
Π21
Π22
Π23
Π24
Ιδιοκτησία Αφων Σπίνου του Διονυσίου
θάλασσα
χωράφι

Κ33	211190.447	4198179.286
Κ34	211184.231	4198171.892
Κ35	211174.506	4198166.959
Κ36	211161.990	4198165.215
Κ37	211143.065	4198155.997
Κ38	211130.813	4198137.080
Κ39	211131.129	4198127.890
Κ40	211123.477	4198125.349
Κ41	211118.520	4198108.677
Κ42	211111.528	4198095.523
Κ43	211122.271	4198082.325
Κ44	211142.687	4198084.276
Κ45	211153.284	4198091.726
Κ46	211157.482	4198098.875
Κ47	211161.021	4198098.795
Κ48	211182.004	4198077.752
Κ49	211189.608	4198065.655

Π33	211132.745	4198167.654
Π34	211115.659	4198141.277
Π35	211115.752	4198138.590
Π36	211111.328	4198137.121
Π37	211104.570	4198114.391
Π38	211093.611	4198093.774
Π39	211115.705	4198066.629
Π40	211148.066	4198069.721
Π41	211160.272	4198078.302
Π42	211170.197	4198068.349
Π43	211176.909	4198057.672

4198250

Ελέγχθηκε επί τόπου ως προς την ακρίβεια αποτύπωσης

Ζάκυνθος 11/10/07

Ο Αρμόδιος Μηχ/κος



ΥΠΟΜΝΗΜΑ ΕΠΙΤΡΟΠΗΣ

1. Το παρόν τοπογραφικό διάγραμμα συνοδεύει την από ....7/11/07.......... έκθεση της επιτροπής καθορισμού ορίων Αιγιαλού και Παραλίας.
2. Καθορίζει την οριογραμμή Αιγιαλού με κόκκινη συνεχή πολυγωνική γραμμή με τα στοιχεία Κ1-Κ2-Κ3-Κ4-Κ5-Κ6-Κ7-Κ8-Κ9-Κ10-Κ11-Κ12-Κ13-Κ14-Κ15-Κ16-Κ17-Κ18-Κ19-Κ20-Κ21-Κ22-Κ23-Κ24-Κ25-Κ26-Κ27-Κ28-Κ29-Κ30-Κ31-Κ32-Κ33-Κ34-Κ35-Κ36-Κ37-Κ38-Κ39-Κ40-Κ41-Κ42-Κ43-Κ44-Κ45-Κ46-Κ47-Κ48-Κ49 των οποίων οι συντεταγμένες σε προβολή Ε.Γ.Σ.Α. ΄87 αναγράφονται σε πίνακα επί του διαγράμματος.
3. Καθορίζει την οριογραμμή Παραλίας με κίτρινη συνεχή πολυγωνική γραμμή με τα στοιχεία Π1-Π2-Π3-Π4-Π5-Π6-Π7-Π8-Π9-Π10-Π11-Π12-Π13-Π14-Π15-Π16-Π17-Π18-Π19-Π20-Π21-Π22-Π23-Π24-Π25-Π26-Π27-Π28-Π29-Π30-Π31-Π32-Π33-Π34-Π35-Π36-Π37-Π38-Π39-Π40-Π41-Π42-Π43 σε απόσταση 15,00 μ από την οριογραμμή Αιγιαλού των οποίων οι συντεταγμένες σε προβολή Ε.Γ.Σ.Α. ΄87 αναγράφονται σε πίνακα επί του διαγράμματος.

4198200

Η πρόεδρος

Ζουρμπάνου Αγγελική
Προϊσταμένη
Κτηματικής Υπηρεσίας
Εφορισκός ΑΣΑ

Τα μέλη


1) ΥΠΟΠΛΟΙΑΡΧΟΣ Λ.Σ.
ΣΤΑΘΗΣ Ιωάννης


2) Ιωάννης Χαλμούκης
Δ/ντής ΠΕ.ΧΩ.

3)

4) Ι. Τσαχατζής

4198150

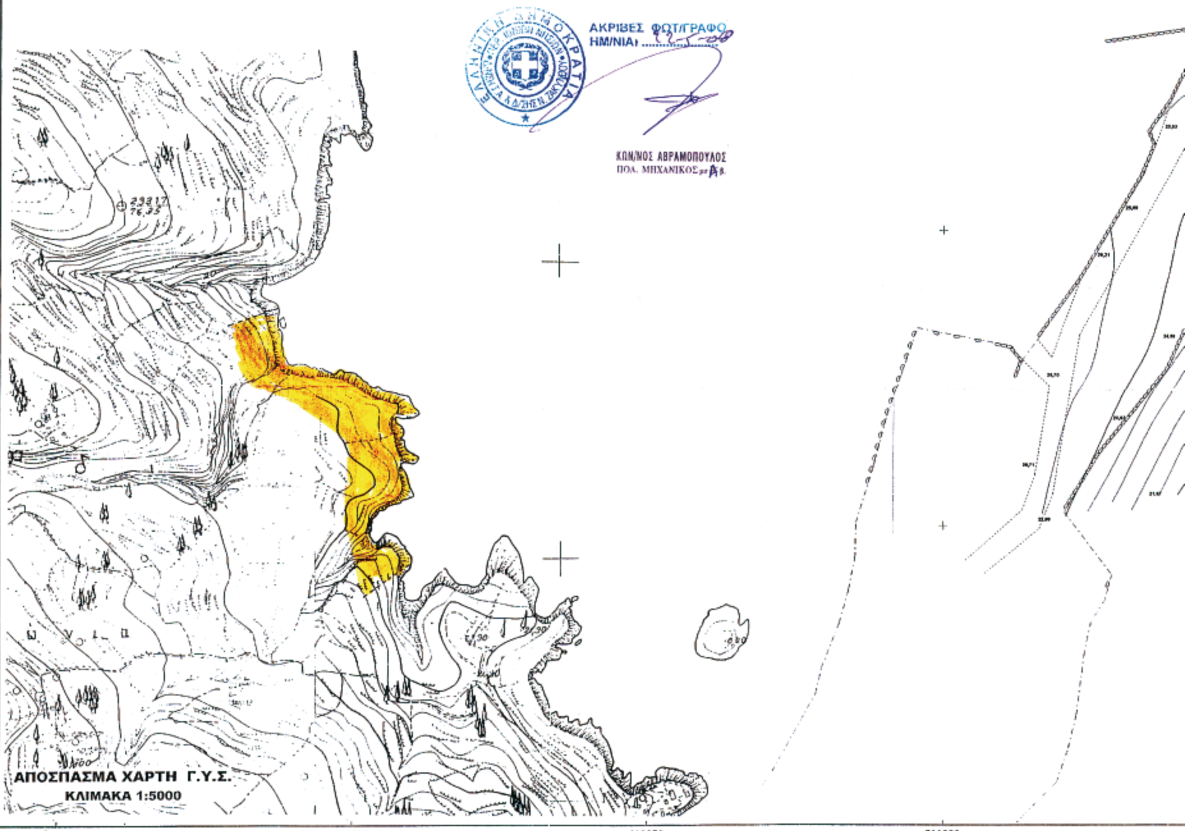

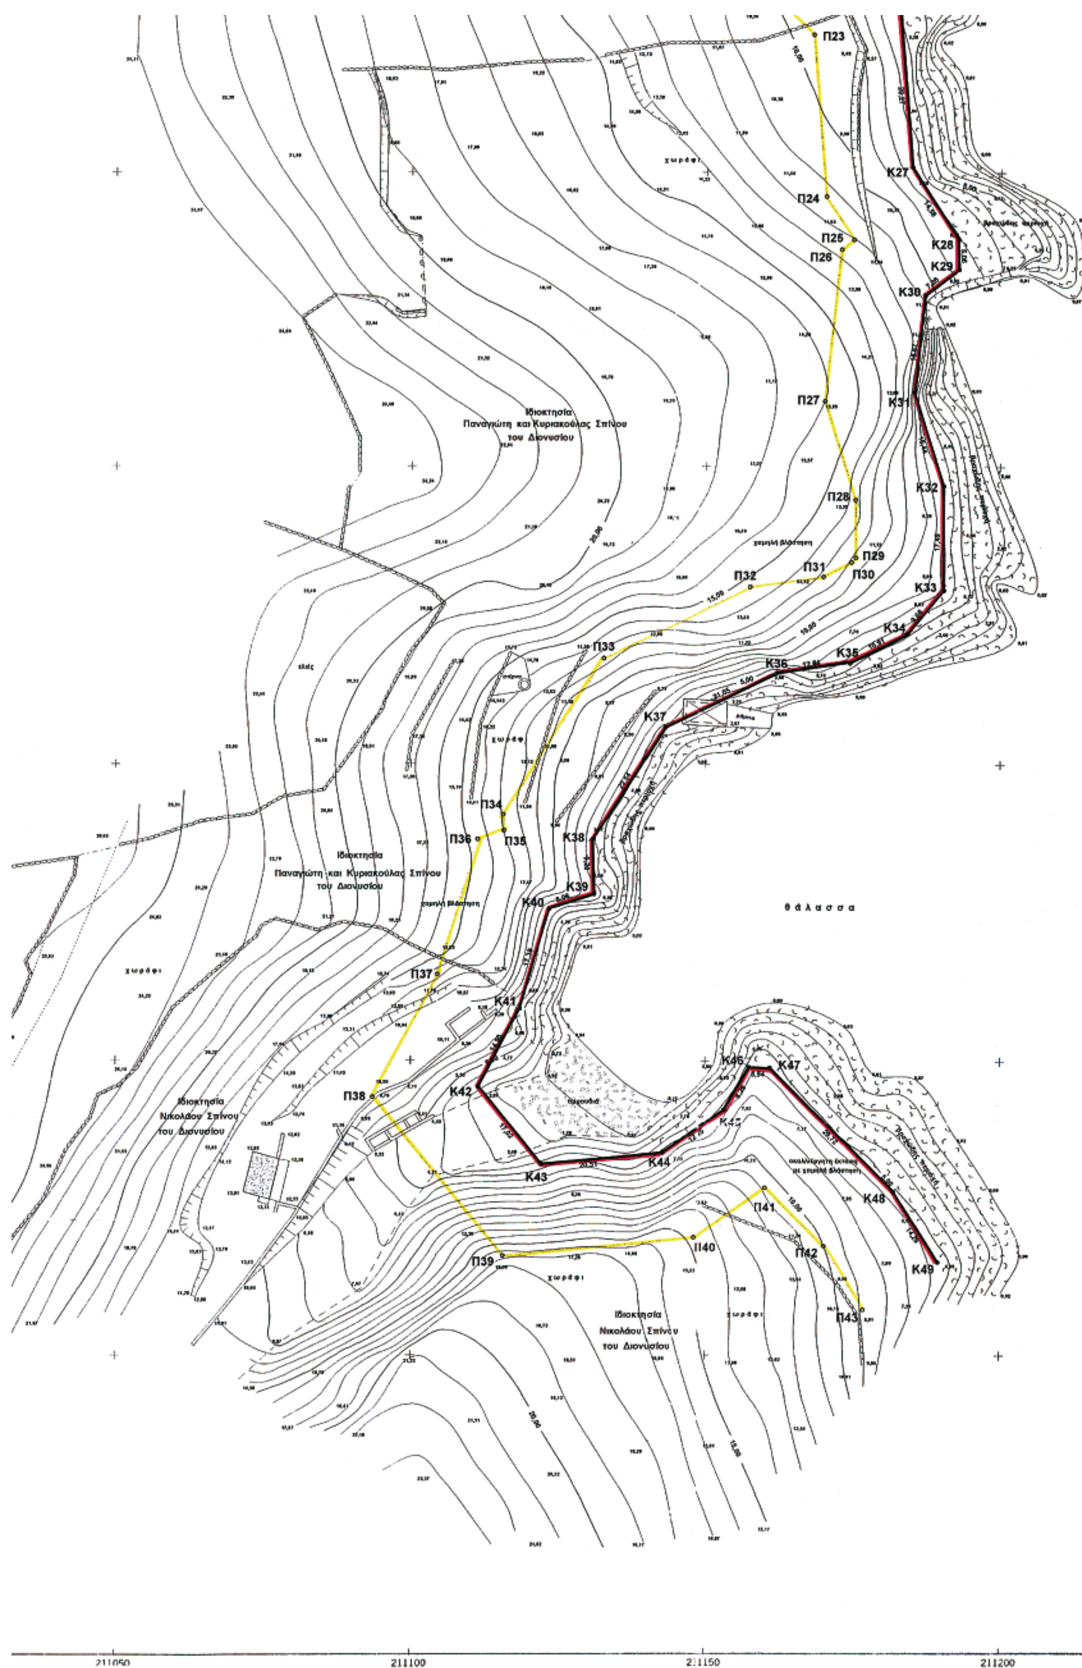
Π23
Κ27
Π24
Π25
Κ28
Π26
Κ29
Κ30
Π27
Κ31
Ιδιοκτησία
Παναγιώτη και Κυριακούλας Σπίνου
του Διονυσίου
Κ32
Π28
Π29
Π31
Π32
Π30
Κ33
Κ34
Π33
Κ35
Κ36
Κ37
Π34
Π36
Π35
Κ38
Ιδιοκτησία
Παναγιώτη και Κυριακούλας Σπίνου
του Διονυσίου
Κ39
Κ40
θάλασσα
Π37
Κ41
Κ46
Κ47
Π38
Κ42
Ιδιοκτησία
Νικολάου Σπίνου
του Διονυσίου
Κ43
Κ44
Κ48
Π41
Π40
Π42
Π39
Κ49
Π43
Ιδιοκτησία
Νικολάου Σπίνου
του Διονυσίου
211050
211100
211150
211200

ΕΘΝΙΚΟ ΤΥΠΟΓΡΑΦΕΙΟ

ΕΦΗΜΕΡΙΣ ΤΗΣ ΚΥΒΕΡΝΗΣΕΩΣ

ΠΕΡΙΦΕΡΕΙΑΚΑ ΓΡΑΦΕΙΑ ΠΩΛΗΣΗΣ Φ.Ε.Κ.

ΘΕΣΣΑΛΟΝΙΚΗ - Βασ. Όλγας 227 **23104 23956**
ΠΕΙΡΑΙΑΣ - Ευριπίδου 63 **210 4135228**
ΠΑΤΡΑ - Κορίνθου 327 **2610 638109**
ΙΩΑΝΝΙΝΑ - Διοικητήριο **26510 87215**
ΚΟΜΟΤΗΝΗ - Δημοκρατίας 1 **25310 22858**
ΛΑΡΙΣΑ - Διοικητήριο **2410 597449**
ΚΕΡΚΥΡΑ - Σαμαρά 13 **26610 89122**
ΗΡΑΚΛΕΙΟ - Πεδιάδος 2 **2810 300781**
ΜΥΤΙΛΗΝΗ - Πλ. Κωνσταντινουπόλεως 1 **22510 46654**

ΤΙΜΗ ΠΩΛΗΣΗΣ ΦΥΛΛΩΝ ΤΗΣ ΕΦΗΜΕΡΙΔΟΣ ΤΗΣ ΚΥΒΕΡΝΗΣΕΩΣ

Σε έντυπη μορφή

- Για τα Φ.Ε.Κ. από 1 μέχρι 16 σελίδες σε 1 €, προσαυξανόμενη κατά 0,20 € για κάθε επιπλέον οκτασέλιδο ή μέρος αυτού.
- Για τα φωτοαντίγραφα Φ.Ε.Κ. σε 0,15 € ανά σελίδα.

Σε μορφή DVD/CD

Τεύχος	Ετήσια έκδοση	Τριμηνιαία έκδοση	Μηνιαία έκδοση
Α΄	150 €	40 €	15 €
Β΄	300 €	80 €	30 €
Γ΄	50 €	-	-
Υ.Ο.Δ.Δ.	50 €	-	-
Δ΄	110 €	30 €	-

Τεύχος	Ετήσια έκδοση	Τριμηνιαία έκδοση	Μηνιαία έκδοση
Α.Α.Π.	110 €	30 €	-
Ε.Β.Ι.	100 €	-	-
Α.Ε.Δ.	5 €	-	-
Δ.Δ.Σ.	200 €	-	20 €
Α.Ε. - Ε.Π.Ε. και **Γ.Ε.ΜΗ.**	-	-	100 €

- Η τιμή πώλησης μεμονωμένων Φ.Ε.Κ. σε μορφή cd-rom από εκείνα που διατίθενται σε ψηφιακή μορφή και μέχρι 100 σελίδες, σε 5 € προσαυξανόμενη κατά 1 € ανά 50 σελίδες.
- Η τιμή πώλησης σε μορφή cd-rom/dvd, δημοσιευμάτων μιας εταιρείας στο τεύχος Α.Ε.-Ε.Π.Ε. και Γ.Ε.ΜΗ. σε 5 € ανά έτος.

ΠΑΡΑΓΓΕΛΙΑ ΚΑΙ ΑΠΟΣΤΟΛΗ Φ.Ε.Κ.: Τηλεφωνικά: 210 4071010 - fax: 210 4071010 - internet: http://www.et.gr

ΕΤΗΣΙΕΣ ΣΥΝΔΡΟΜΕΣ Φ.Ε.Κ.

Τεύχος	Έντυπη μορφή	Ψηφιακή Μορφή
Α΄	225 €	190 €
Β΄	320 €	225 €
Γ΄	65 €	Δωρεάν
Υ.Ο.Δ.Δ.	65 €	Δωρεάν
Δ΄	160 €	80 €
Α.Α.Π.	160 €	80 €
Ε.Β.Ι.	65 €	33 €

Τεύχος	Έντυπη μορφή	Ψηφιακή Μορφή
Α.Ε.Δ.	10 €	Δωρεάν
Α.Ε. - Ε.Π.Ε. και **Γ.Ε.ΜΗ.**	2.250 €	645 €
Δ.Δ.Σ.	225 €	95 €
Α.Σ.Ε.Π.	70€	Δωρεάν
Ο.Π.Κ.	-	Δωρεάν
Α΄+ Β΄+ Δ΄ + Α.Α.Π.	-	450 €

- Το τεύχος Α.Σ.Ε.Π. (έντυπη μορφή) θα αποστέλλεται σε συνδρομητές ταχυδρομικά, με την επιβάρυνση των 70 €, ποσό το οποίο αφορά τα ταχυδρομικά έξοδα.
- Για την παροχή πρόσβασης μέσω διαδικτύου σε Φ.Ε.Κ. προηγουμένων ετών και συγκεκριμένα στα τεύχη: **α)** Α, Β, Δ, Α.Α.Π., Ε.Β.Ι. και Δ.Δ.Σ., η τιμή προσαυξάνεται, πέραν του ποσού της ετήσιας συνδρομής του 2007, κατά 40 € ανά έτος και ανά τεύχος και **β)** για το τεύχος Α.Ε.-Ε.Π.Ε. & Γ.Ε.ΜΗ., κατά 60 € ανά έτος παλαιότητας.

* Η καταβολή γίνεται σε όλες τις Δημόσιες Οικονομικές Υπηρεσίες (Δ.Ο.Υ.). Το πρωτότυπο διπλότυπο (έγγραφο αριθμ. πρωτ. 9067/28.2.2005 2η Υπηρεσία Επιτρόπου Ελεγκτικού Συνεδρίου) με φροντίδα των ενδιαφερομένων, πρέπει να αποστέλλεται ή να κατατίθεται στο Εθνικό Τυπογραφείο (Καποδιστρίου 34, Τ.Κ. 104 32 Αθήνα).
* Σημειώνεται ότι φωτοαντίγραφα διπλοτύπων, ταχυδρομικές Επιταγές για την εξόφληση της συνδρομής, δεν γίνονται δεκτά και θα επιστρέφονται.
* Οι οργανισμοί τοπικής αυτοδιοίκησης, τα νομικά πρόσωπα δημοσίου δικαίου, τα μέλη της Ένωσης Ιδιοκτητών Ημερησίου Τύπου Αθηνών και Επαρχίας, οι τηλεοπτικοί και ραδιοφωνικοί σταθμοί, η Ε.Σ.Η.Ε.Α., τα τριτοβάθμια συνδικαλιστικά Όργανα και οι τριτοβάθμιες επαγγελματικές ενώσεις δικαιούνται έκπτωσης πενήντα τοις εκατό (50%) επί της ετήσιας συνδρομής (τρέχον έτος + παλαιότητα).
* Το ποσό υπέρ Τ.Α.Π.Ε.Τ. [5% επί του ποσού συνδρομής (τρέχον έτος + παλαιότητα)], καταβάλλεται ολόκληρο (Κ.Α.Ε. 3512) και υπολογίζεται πριν την έκπτωση.
* Στην Ταχυδρομική συνδρομή του τεύχους Α.Σ.Ε.Π. δεν γίνεται έκπτωση.

Πληροφορίες για δημοσιεύματα που καταχωρούνται στα Φ.Ε.Κ. στο τηλ.: 210 5279000.
Φωτοαντίγραφα παλαιών Φ.Ε.Κ.: Μάρνη 8 τηλ.: 210 8220885, 210 8222924, 210 5279050.
Οι πολίτες έχουν τη δυνατότητα ελεύθερης ανάγνωσης των δημοσιευμάτων που καταχωρούνται σε όλα τα τεύχη της Εφημερίδας της Κυβερνήσεως πλην εκείνων που καταχωρούνται στο τεύχος Α.Ε.-Ε.Π.Ε και Γ.Ε.ΜΗ., από την ιστοσελίδα του Εθνικού Τυπογραφείου (www.et.gr).

Οι υπηρεσίες εξυπηρέτησης πολιτών λειτουργούν καθημερινά από 08:00 μέχρι 13:00



ΑΠΟ ΤΟ ΕΘΝΙΚΟ ΤΥΠΟΓΡΑΦΕΙΟ
ΚΑΠΟΔΙΣΤΡΙΟΥ 34 * ΑΘΗΝΑ 104 32 * ΤΗΛ. 210 52 79 000 * FAX 210 52 21 004
ΗΛΕΚΤΡΟΝΙΚΗ ΔΙΕΥΘΥΝΣΗ: http://www.et.gr – e-mail: webmaster.et@et.gr